



LAVORI DI RIQUALIFICAZIONE E MESSA IN SICUREZZA
DELL'ASSE VIARIO BORGO RURALE DI LEPORANO, DEL
SANTUARIO MARIANO E DI LOCALITA' COLLE



ELENCO ELABORATI

CODICE UNICO DI PROGETTO


CUP: D97H20000550002




Elaborato n°	Denominazione
☐ TAV. 1	Relazione tecnica Generale e Quadro Economico
☒ TAV. 2	Inquadramento Territoriale
☒ TAV. 3	Planimetria d'Intervento
☐ TAV. 4	Grafici Stato di Fatto E. Rilievo fotografico
☐ TAV. 5	Grafici Stato di progetto
☐ TAV. 6	Particolari Costruttivi
☐ TAV. 7	Elenco Prezzi unitari e Analisi Nuovi Prezzi
☐ TAV. 8	Computo Metrico e Oneri Sicurezza
☐ TAV. 9	Stima Incidenza Manodopera
☐ TAV. 10	Piano di Sicurezza e Coordinamento (PSC)
☐ TAV. 11	Capitolato Speciale di Appalto e Schema di Contratto
☐ TAV. 12	Cronoprogramma dei Lavori
☐ TAV. 13	Piano di Manutenzione

IL TECNICO
ing. Pietro PARI

COROGRAFIA GENERALE

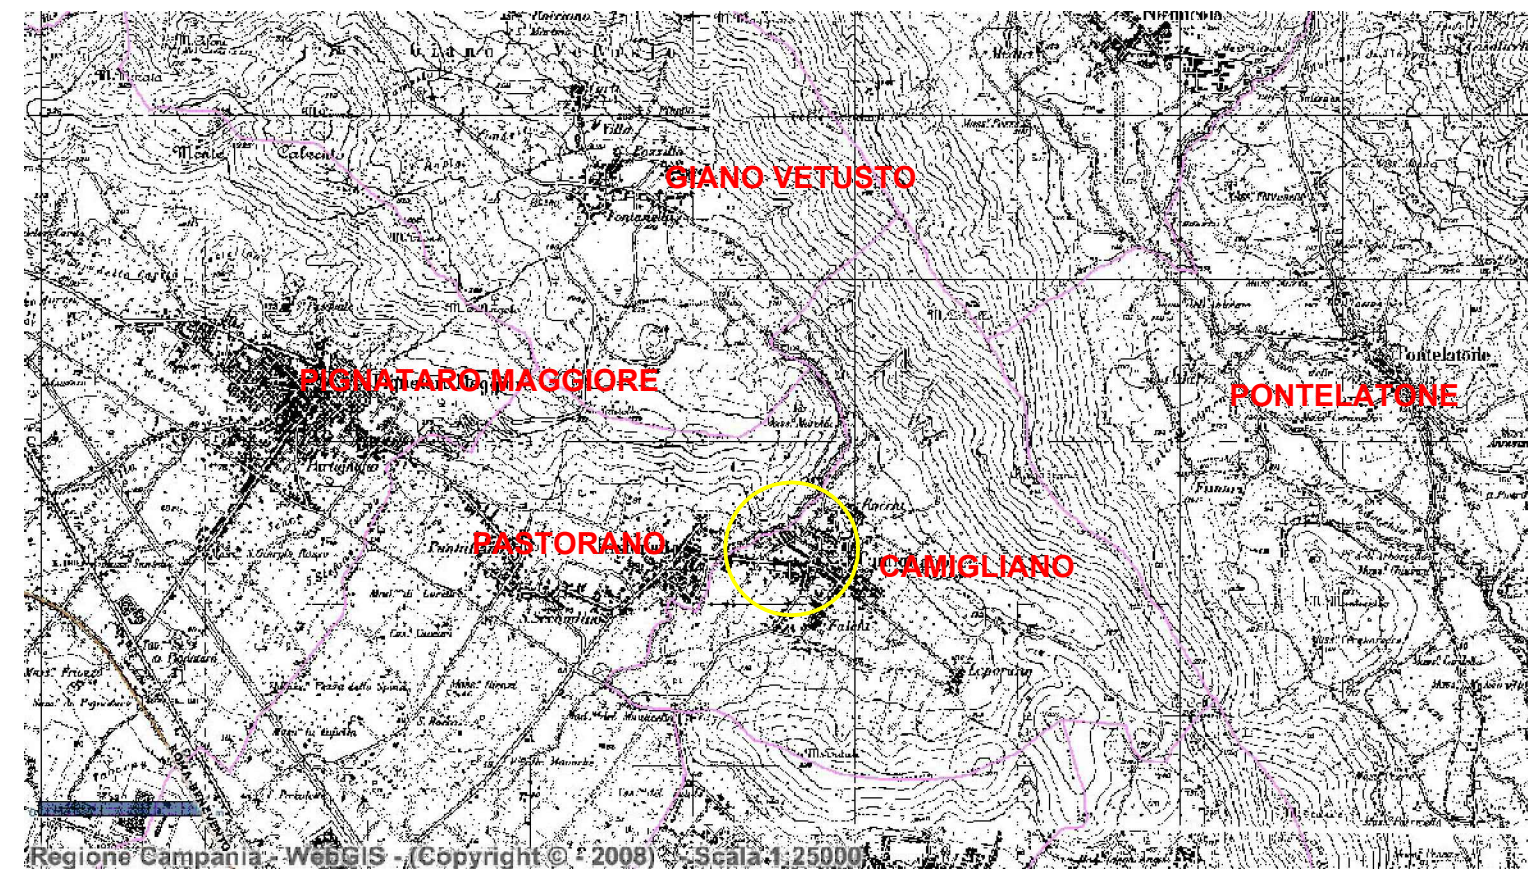

ESTRATTO GOOGLE MAP

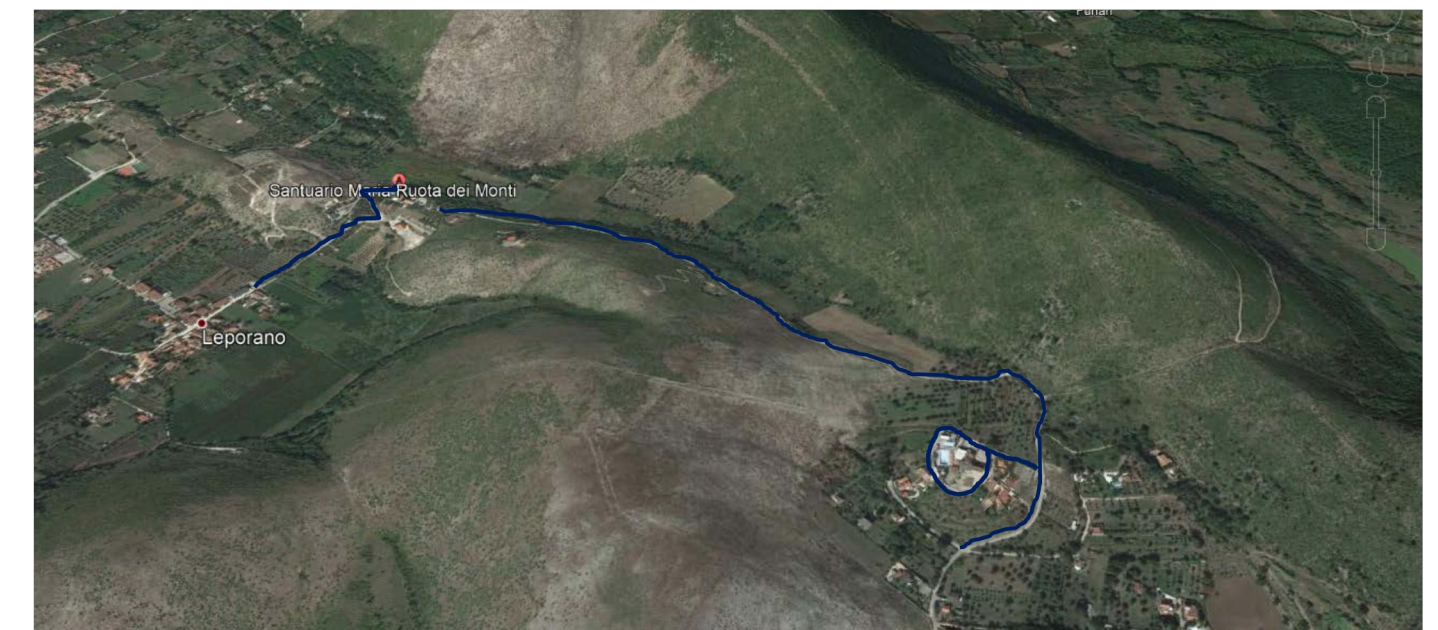

STRALCIO CATASTALE

