



COMUNE DI CAMIGLIANO

(Provincia di Caserta)

**ADEGUAMENTO SISMICO, EFFICIENTAMENTO ENERGETICO E
RIQUALIFICAZIONE FUNZIONALE DELL'EDIFICIO SCOLASTICO
"DON LORENZO MILANI" - ALA OVEST**

PROGETTO ESECUTIVO CANTIERABILE

Scala

Genn. 2018

PROGETTO ARCHITETTONICO


STATO DI FATTO (Piante–Prospetti–Sezioni)

Tav.

6


IL PROGETTISTA – U.T.C.

(Dott. Ing. Pietro PARISI)

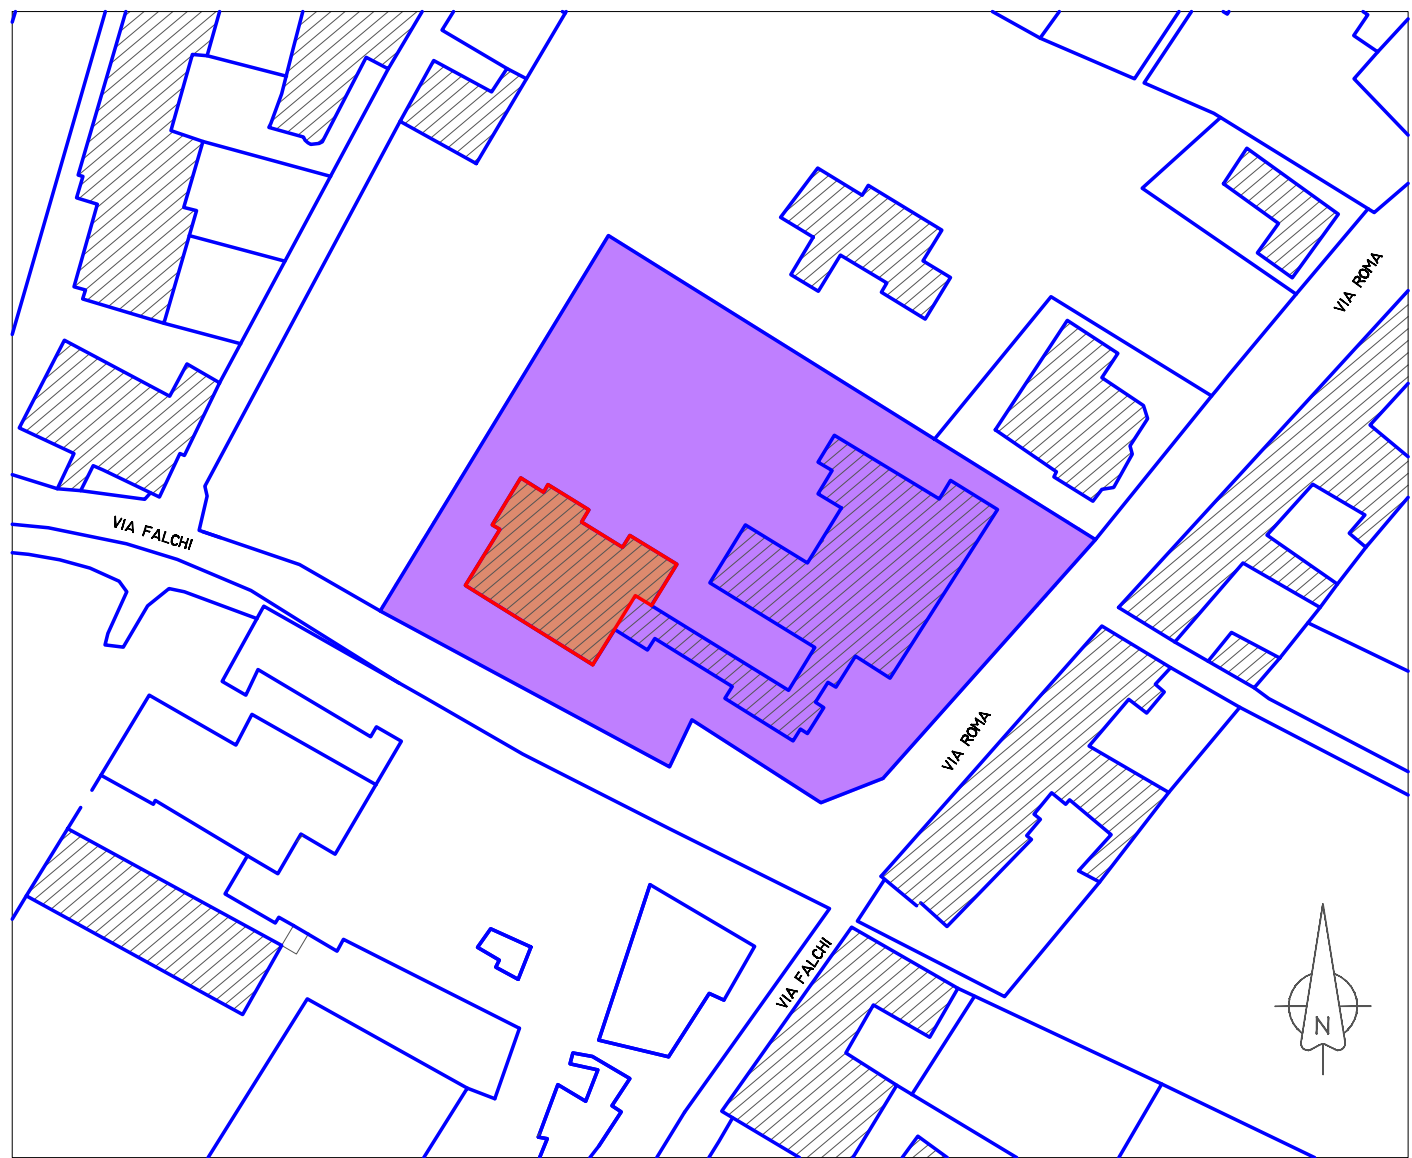


INQUADRAMENTO


SCALA 1:1000

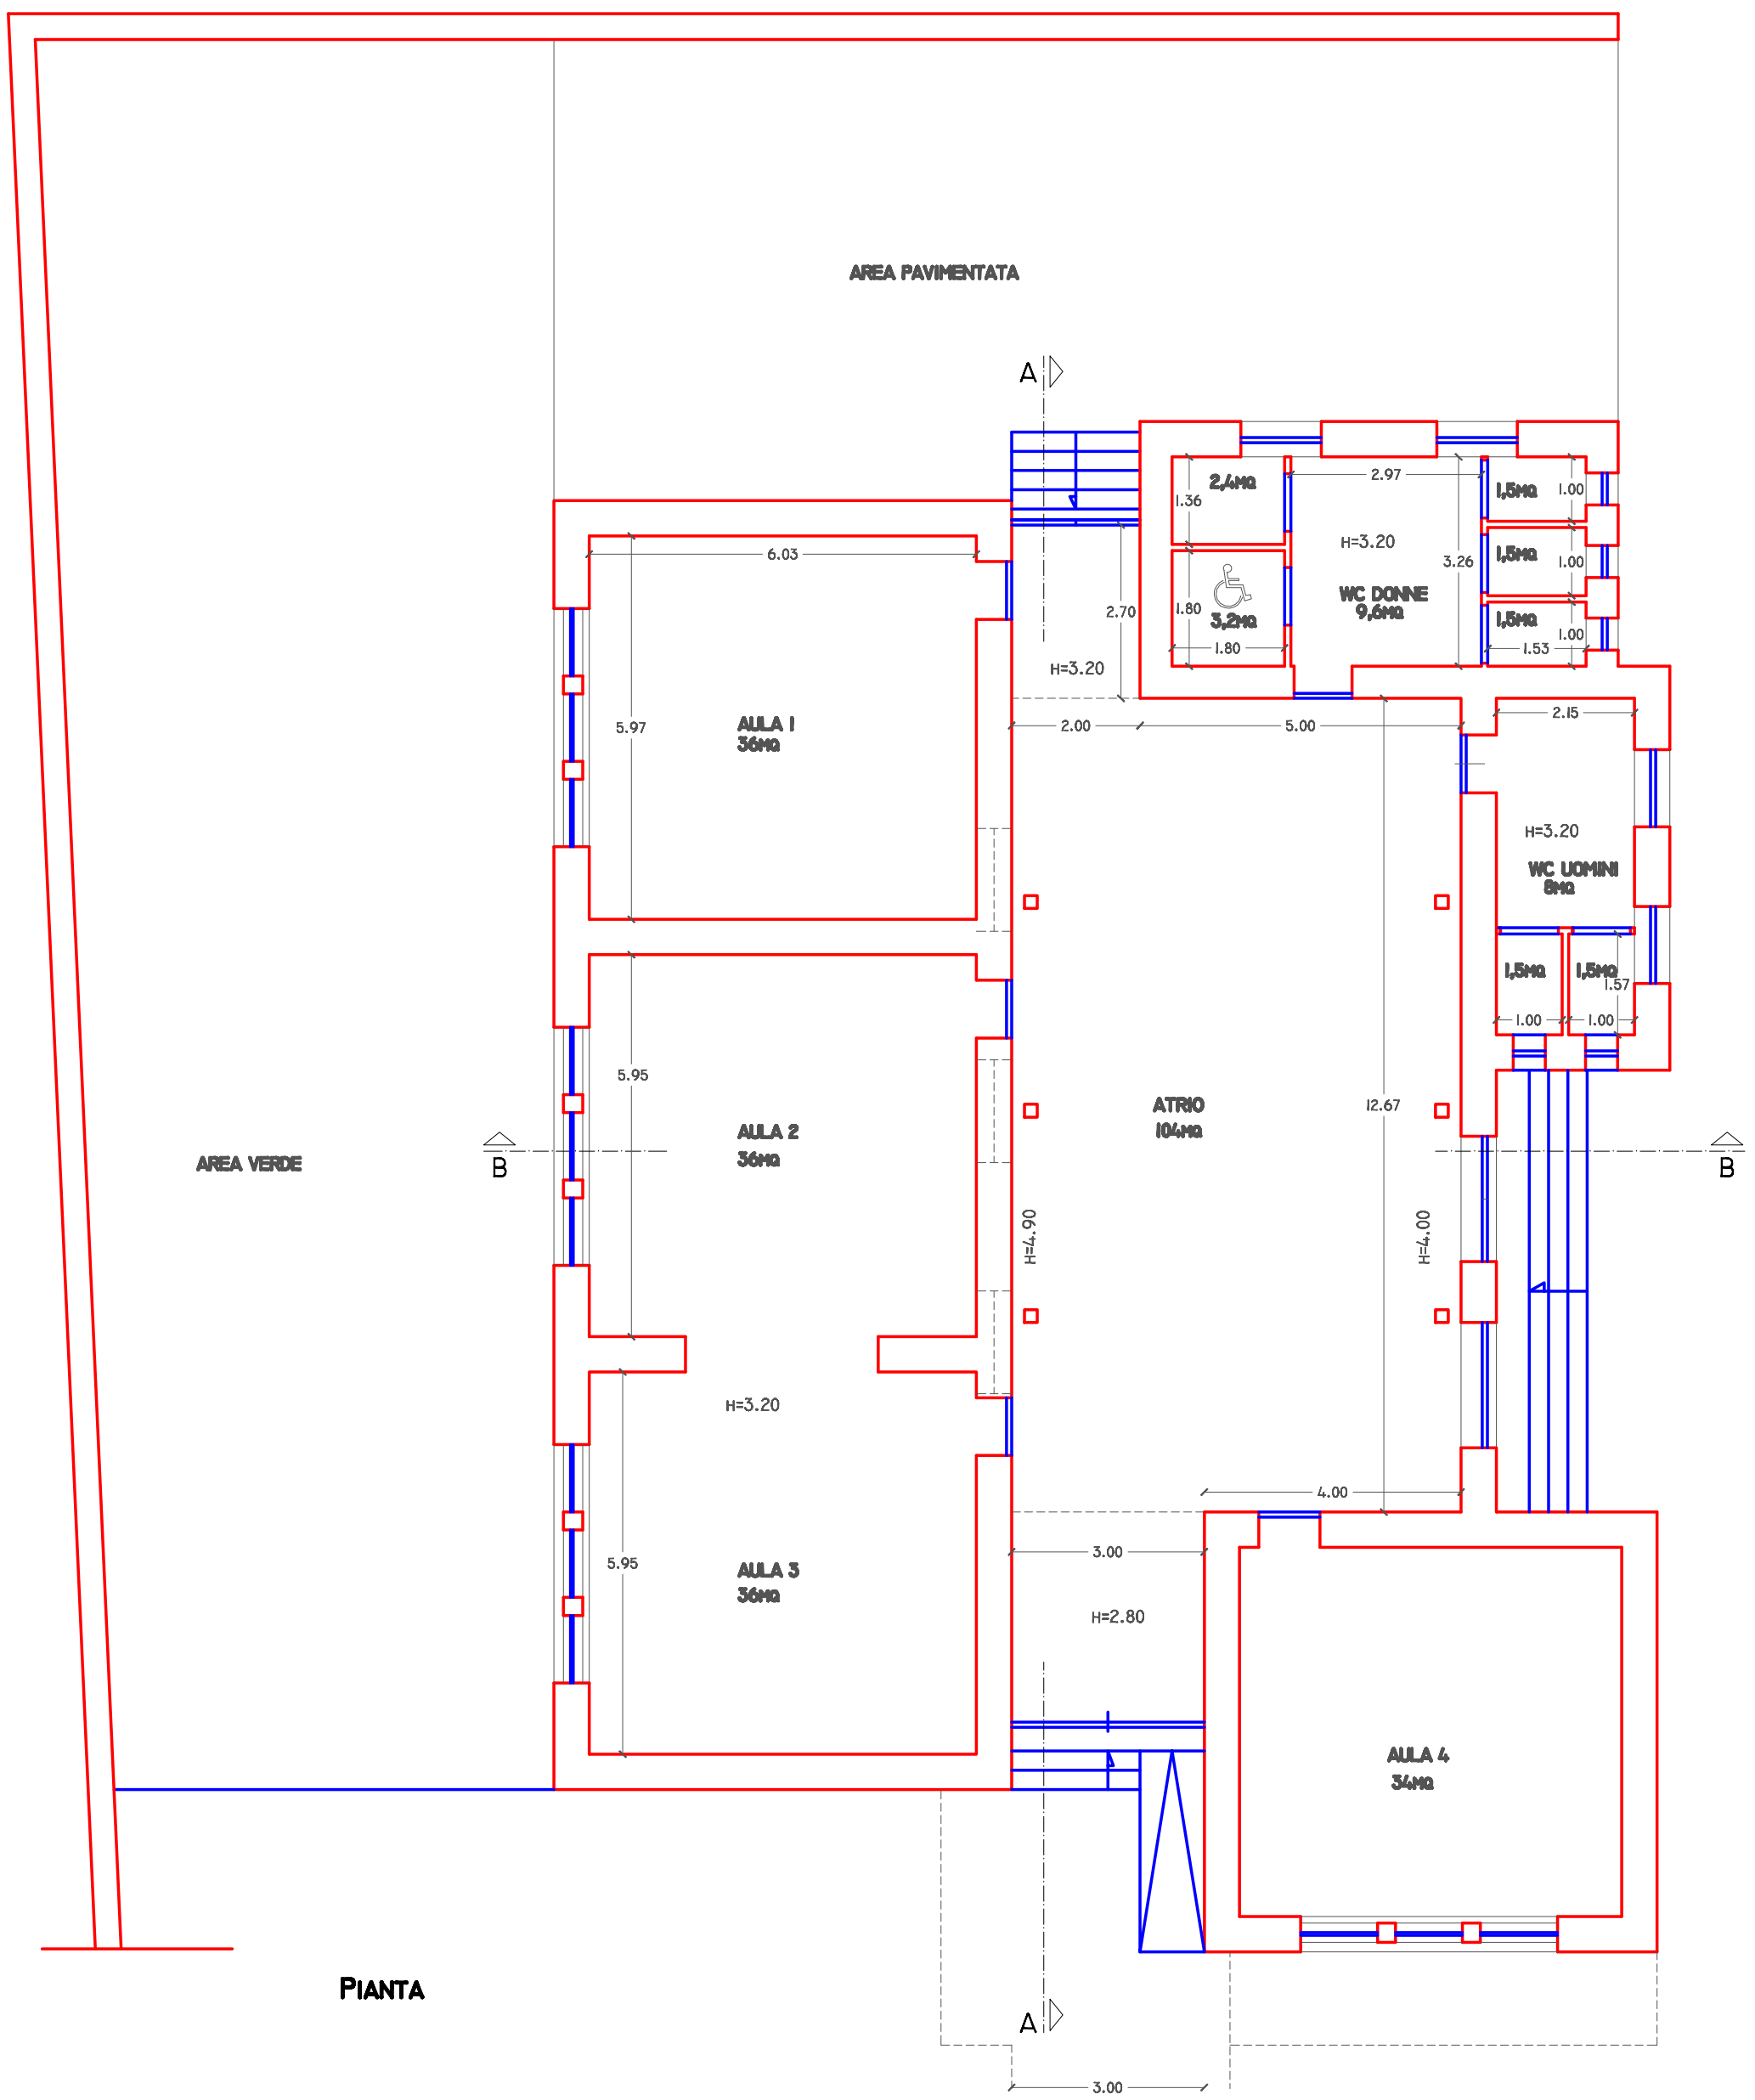


PIANTA

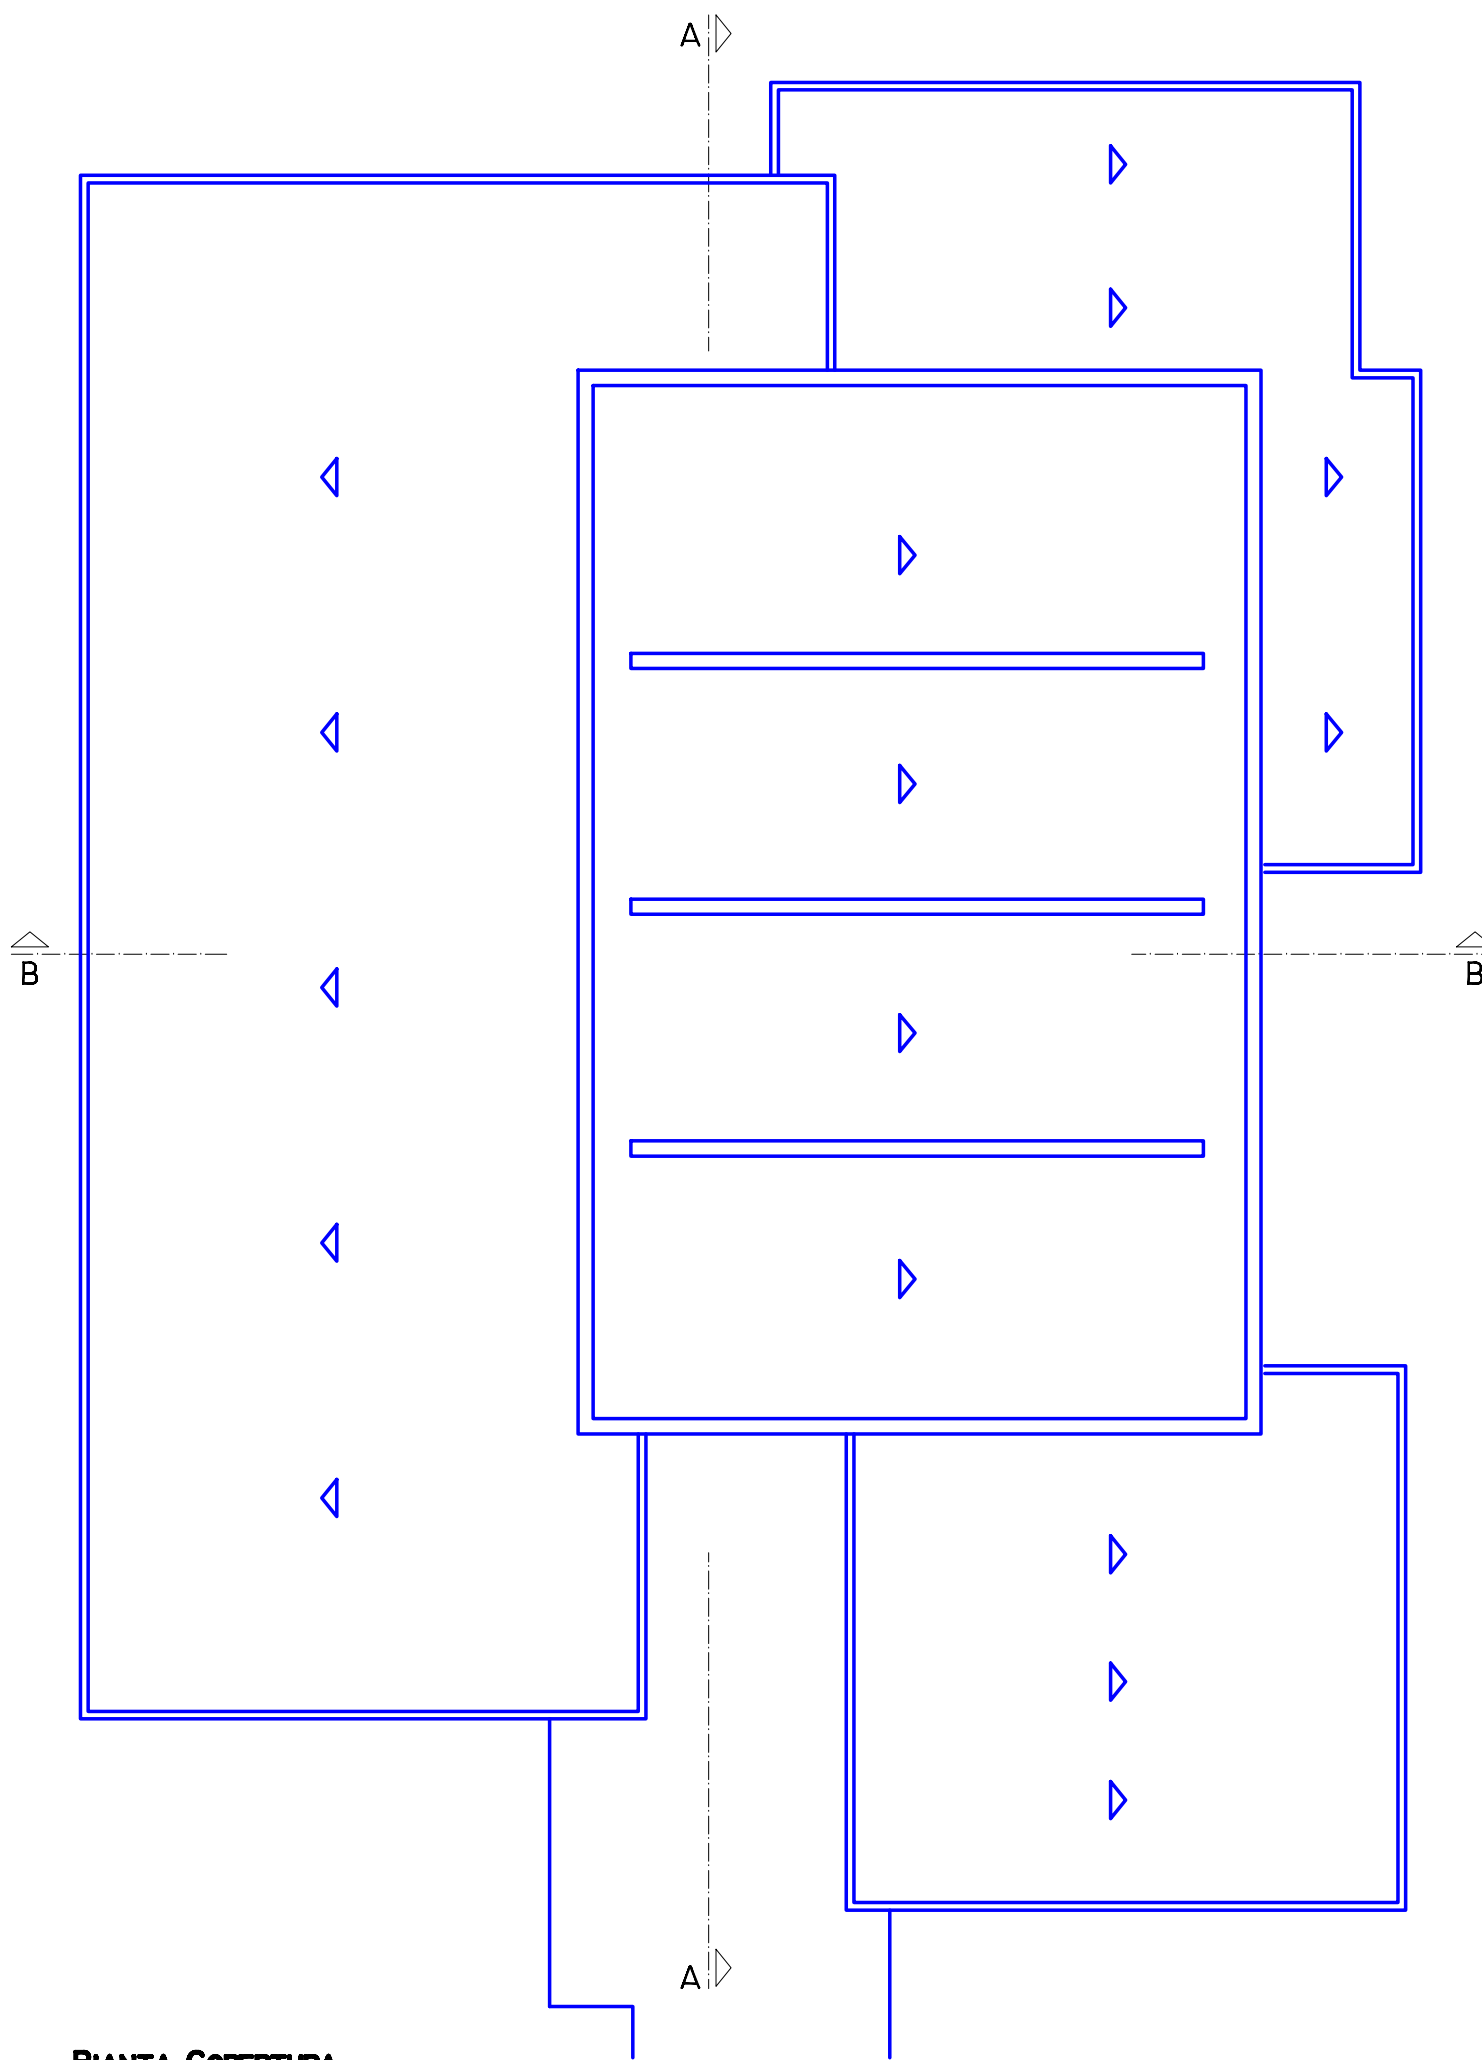


PIANTA COPERTURA

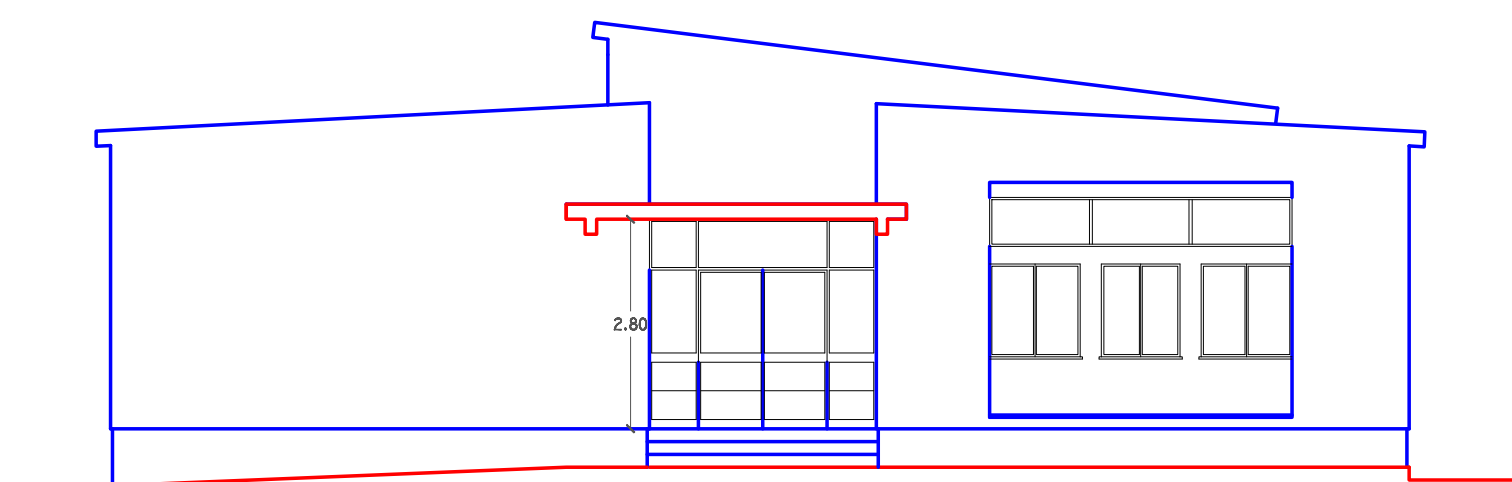


PROSPETTO EST

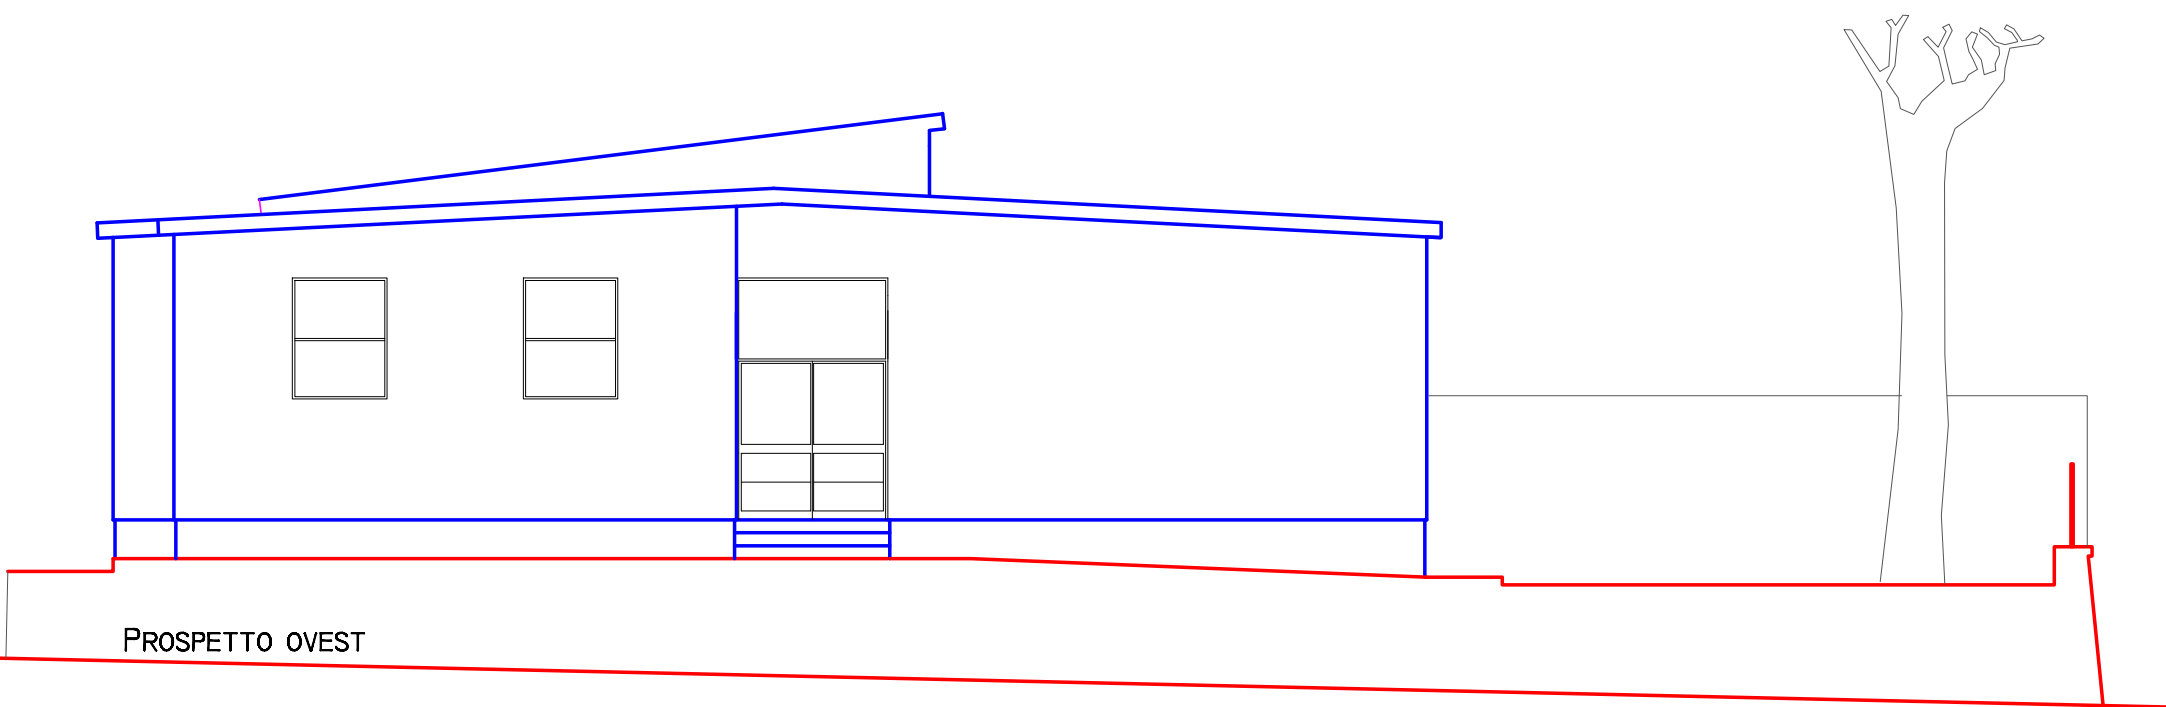


PROSPETTO OVEST

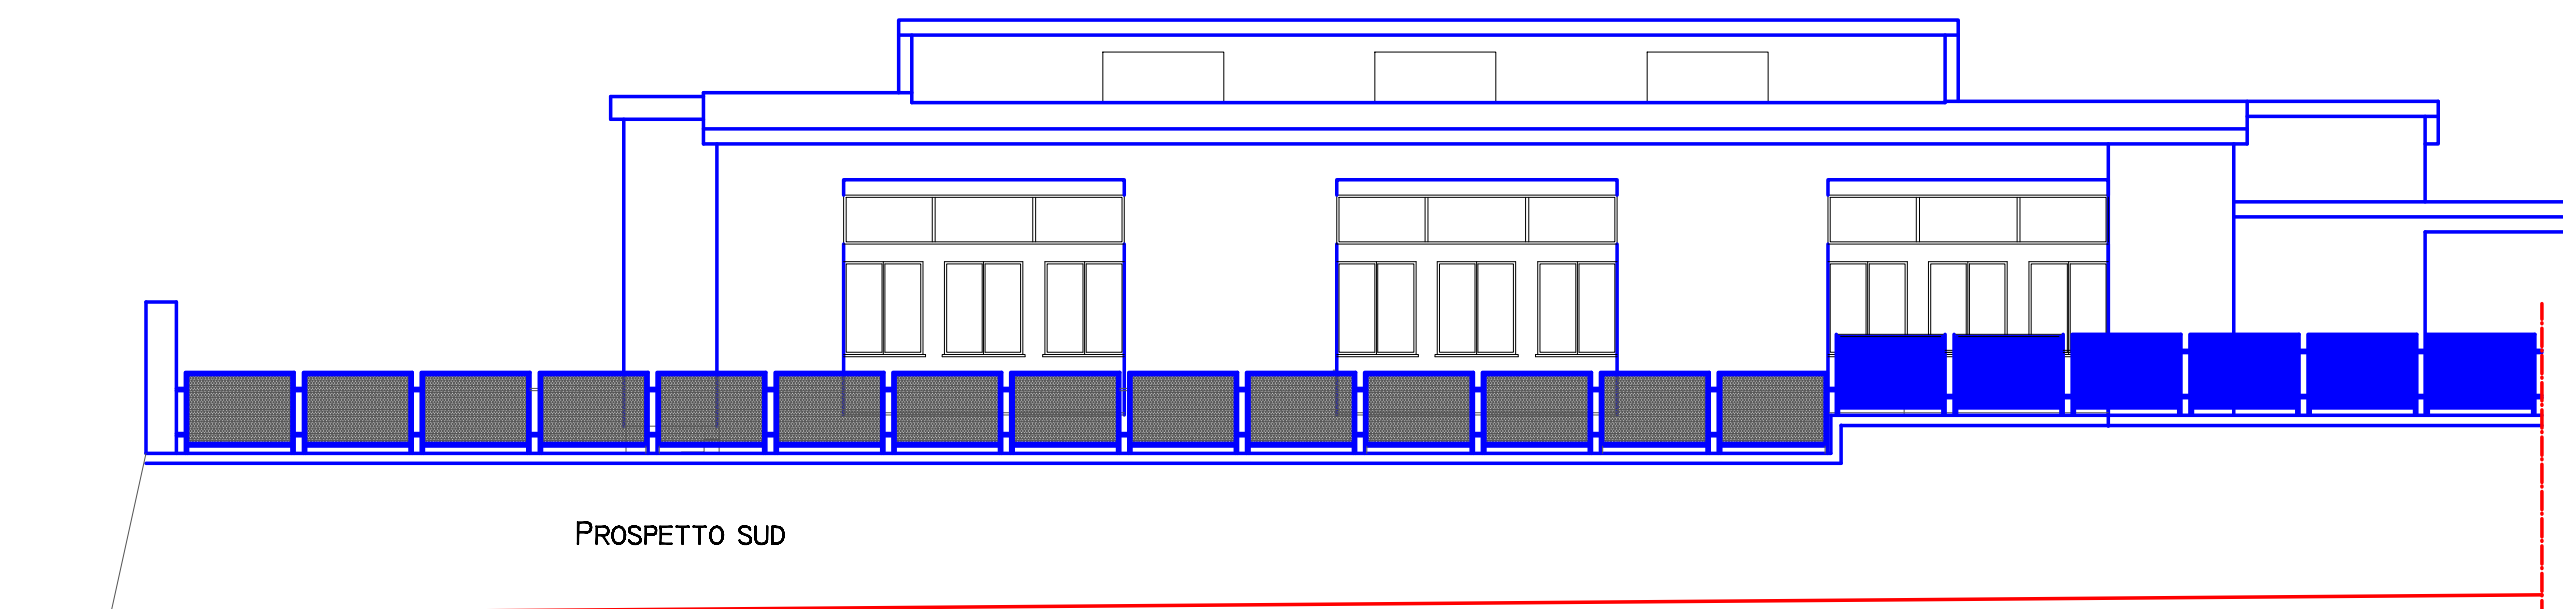


PROSPETTO SUD

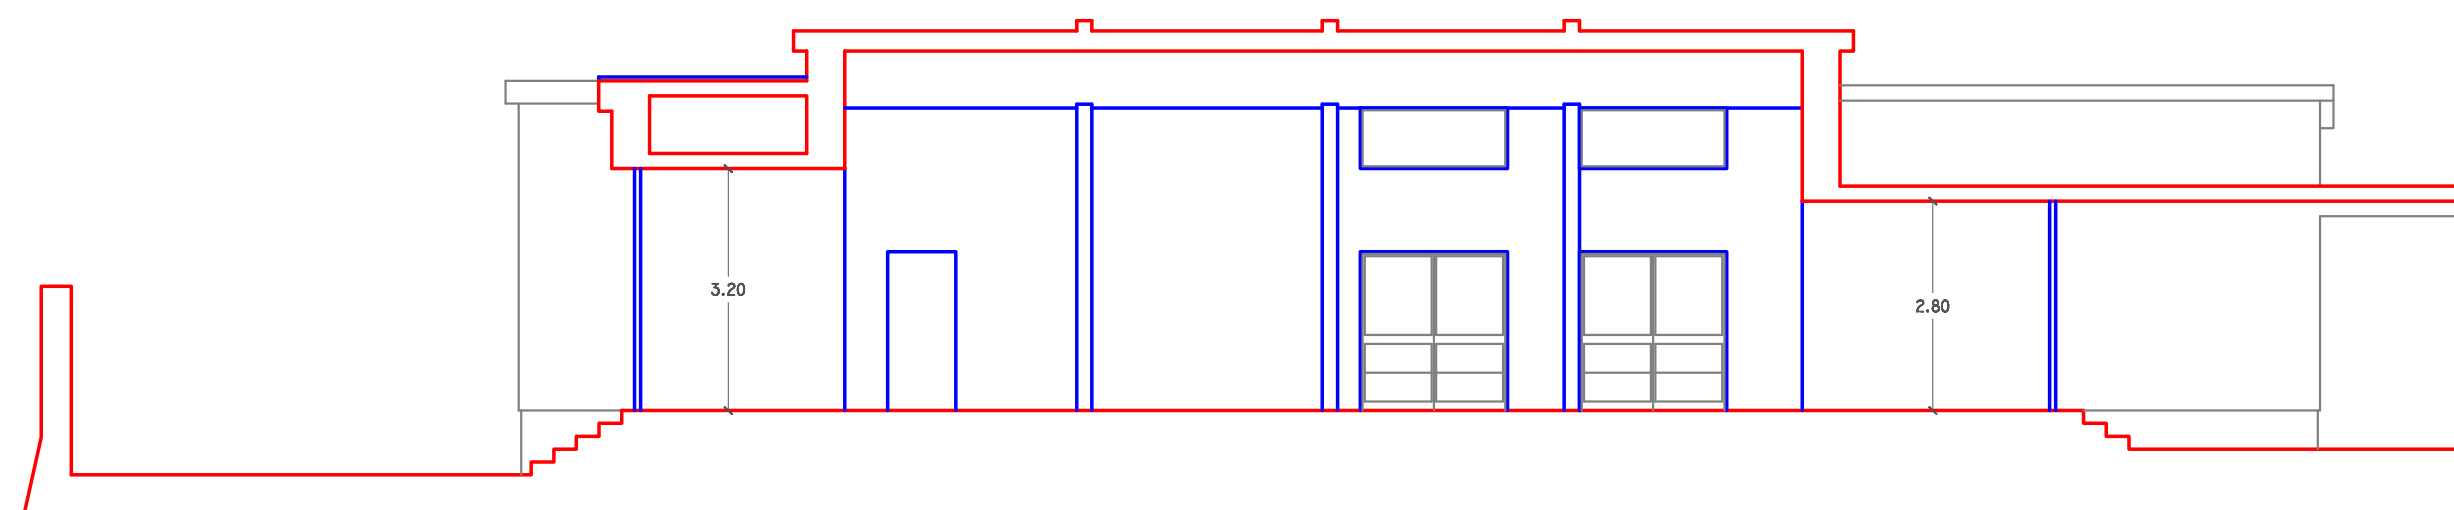

SEZIONE A-A

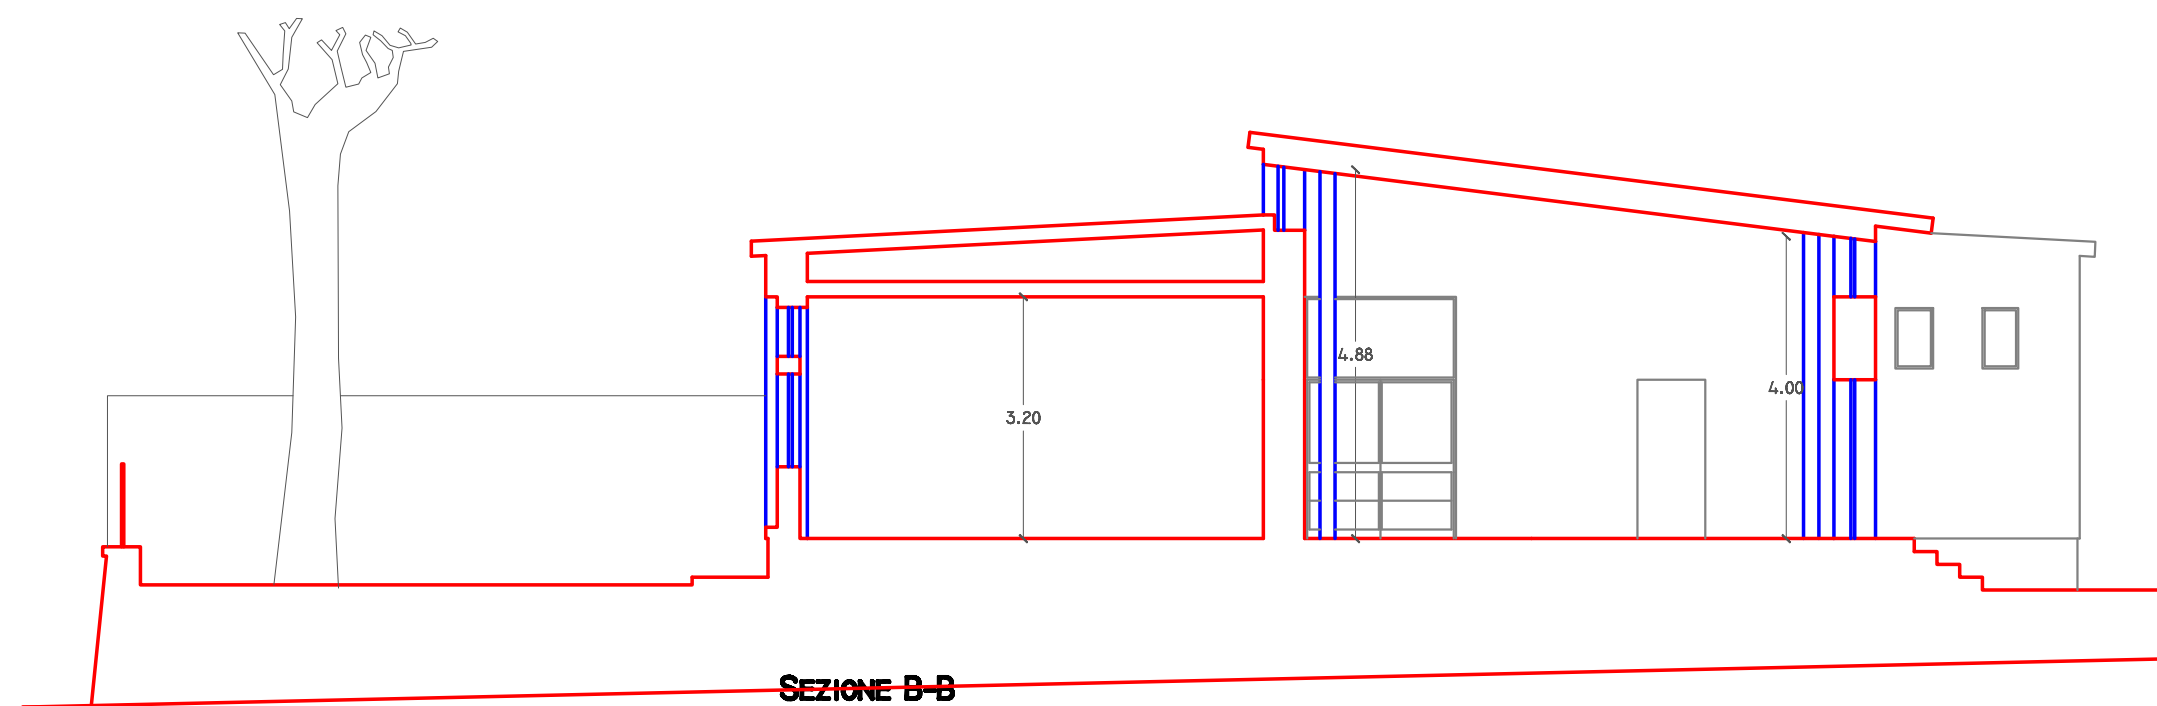

SEZIONE B-B

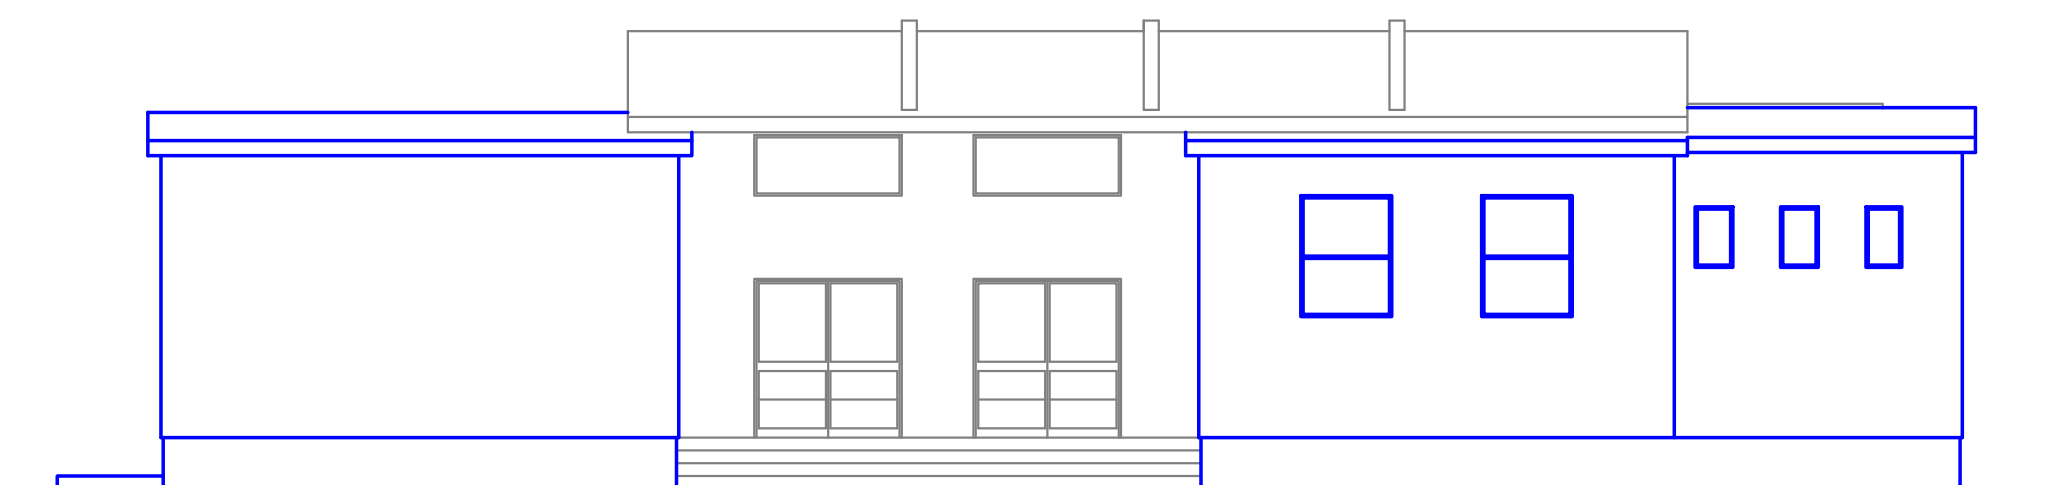

PROSPETTO NORD