



COMUNE DI CAMIGLIANO

(Provincia di Caserta)

**ADEGUAMENTO SISMICO, EFFICIENTAMENTO ENERGETICO E
RIQUALIFICAZIONE FUNZIONALE DELL'EDIFICIO SCOLASTICO
"DON LORENZO MILANI" - ALA OVEST**

PROGETTO ESECUTIVO CANTIERABILE


Scala
Genn. 2018

PROGETTO ARCHITETTONICO
PROGETTO (Piante—Prospetti—Sezioni)

Tav.
7


IL PROGETTISTA — U.T.C.

(Dott. Ing. Pietro PARISI)

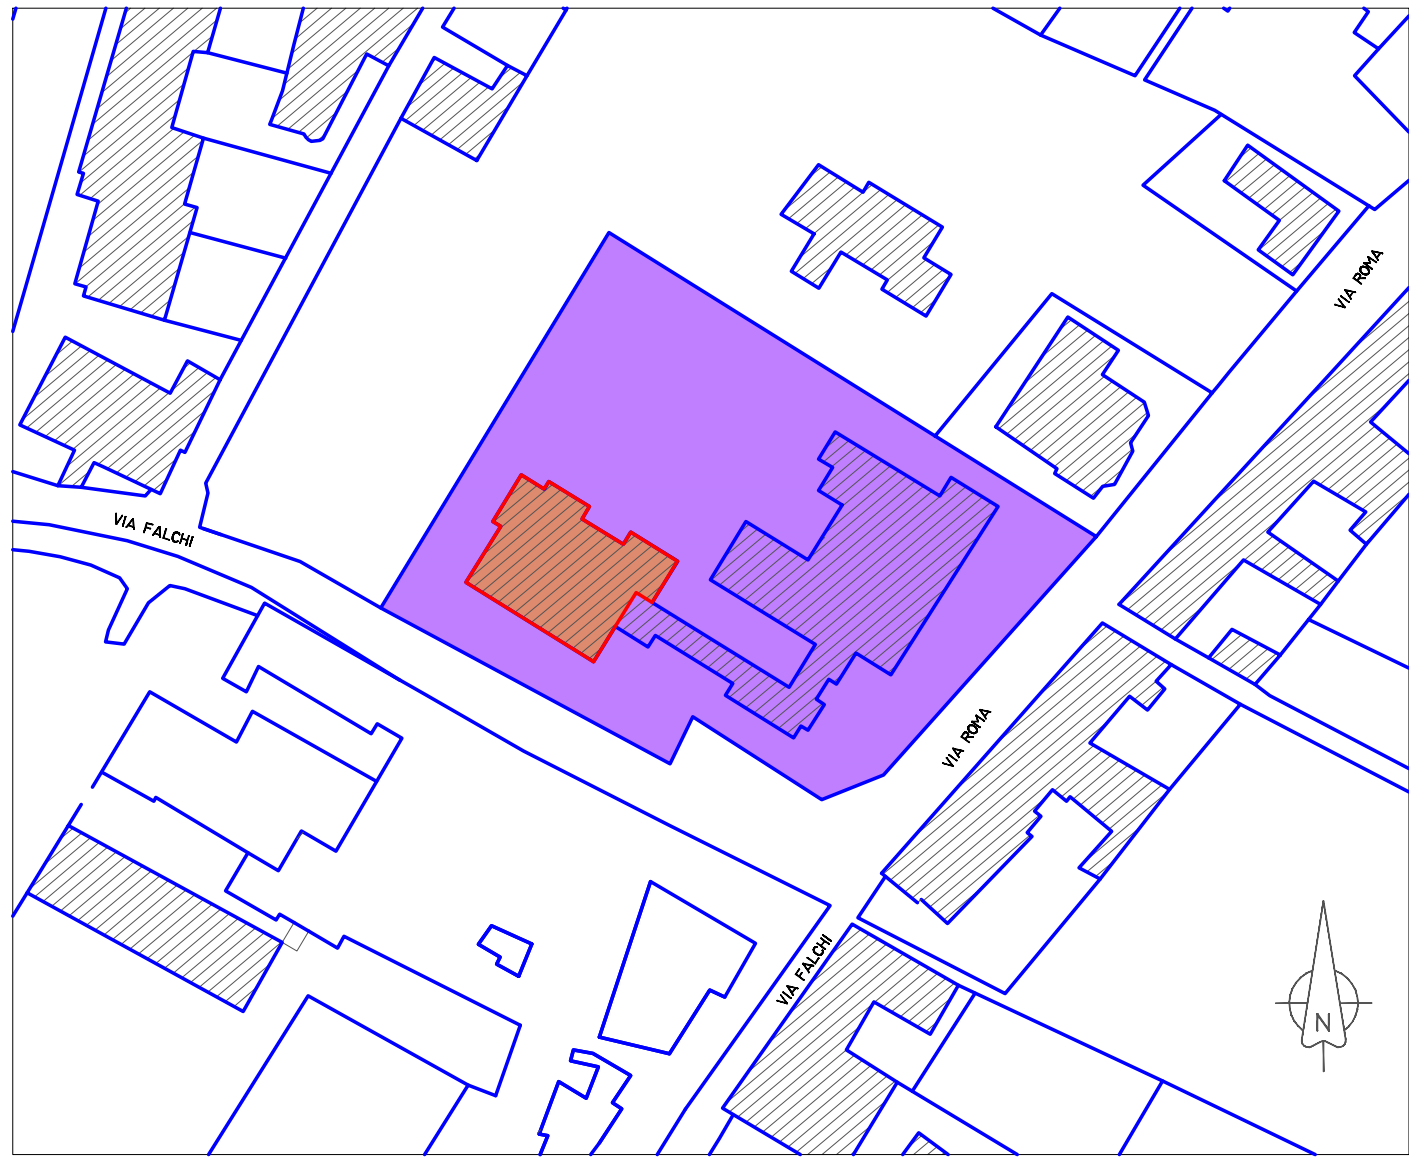


INQUADRAMENTO


SCALA 1:1000

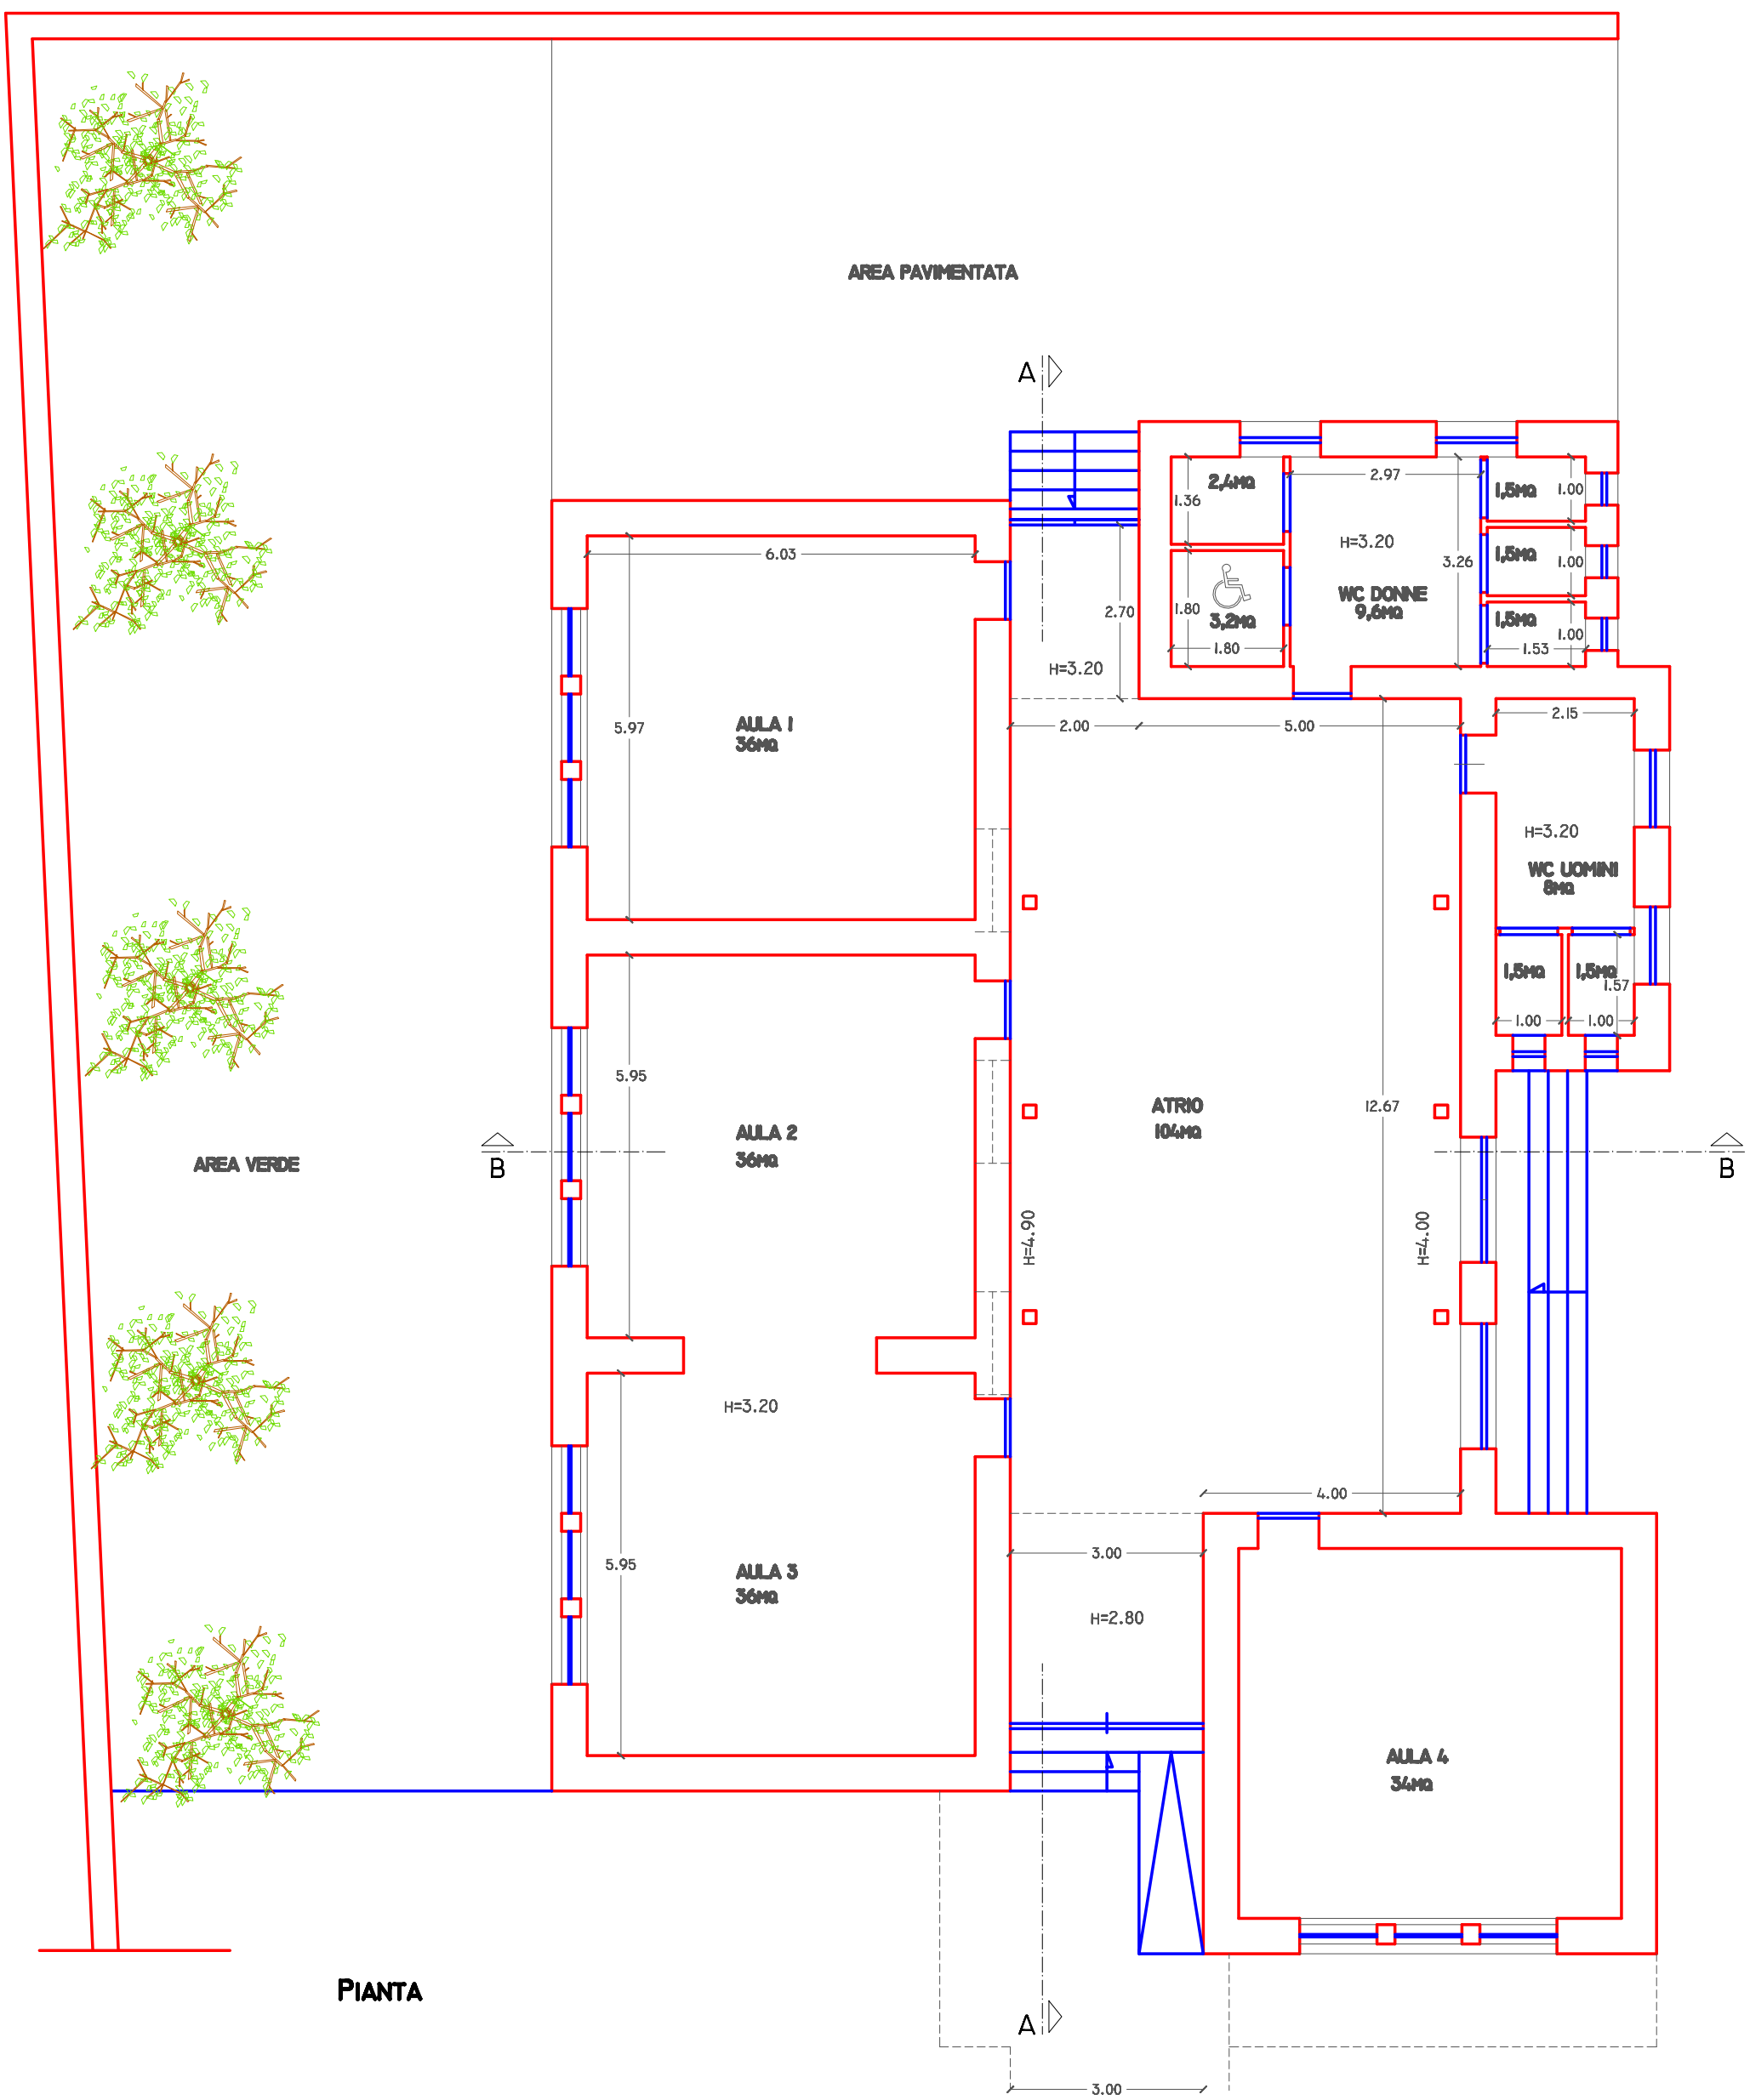


PIANTA

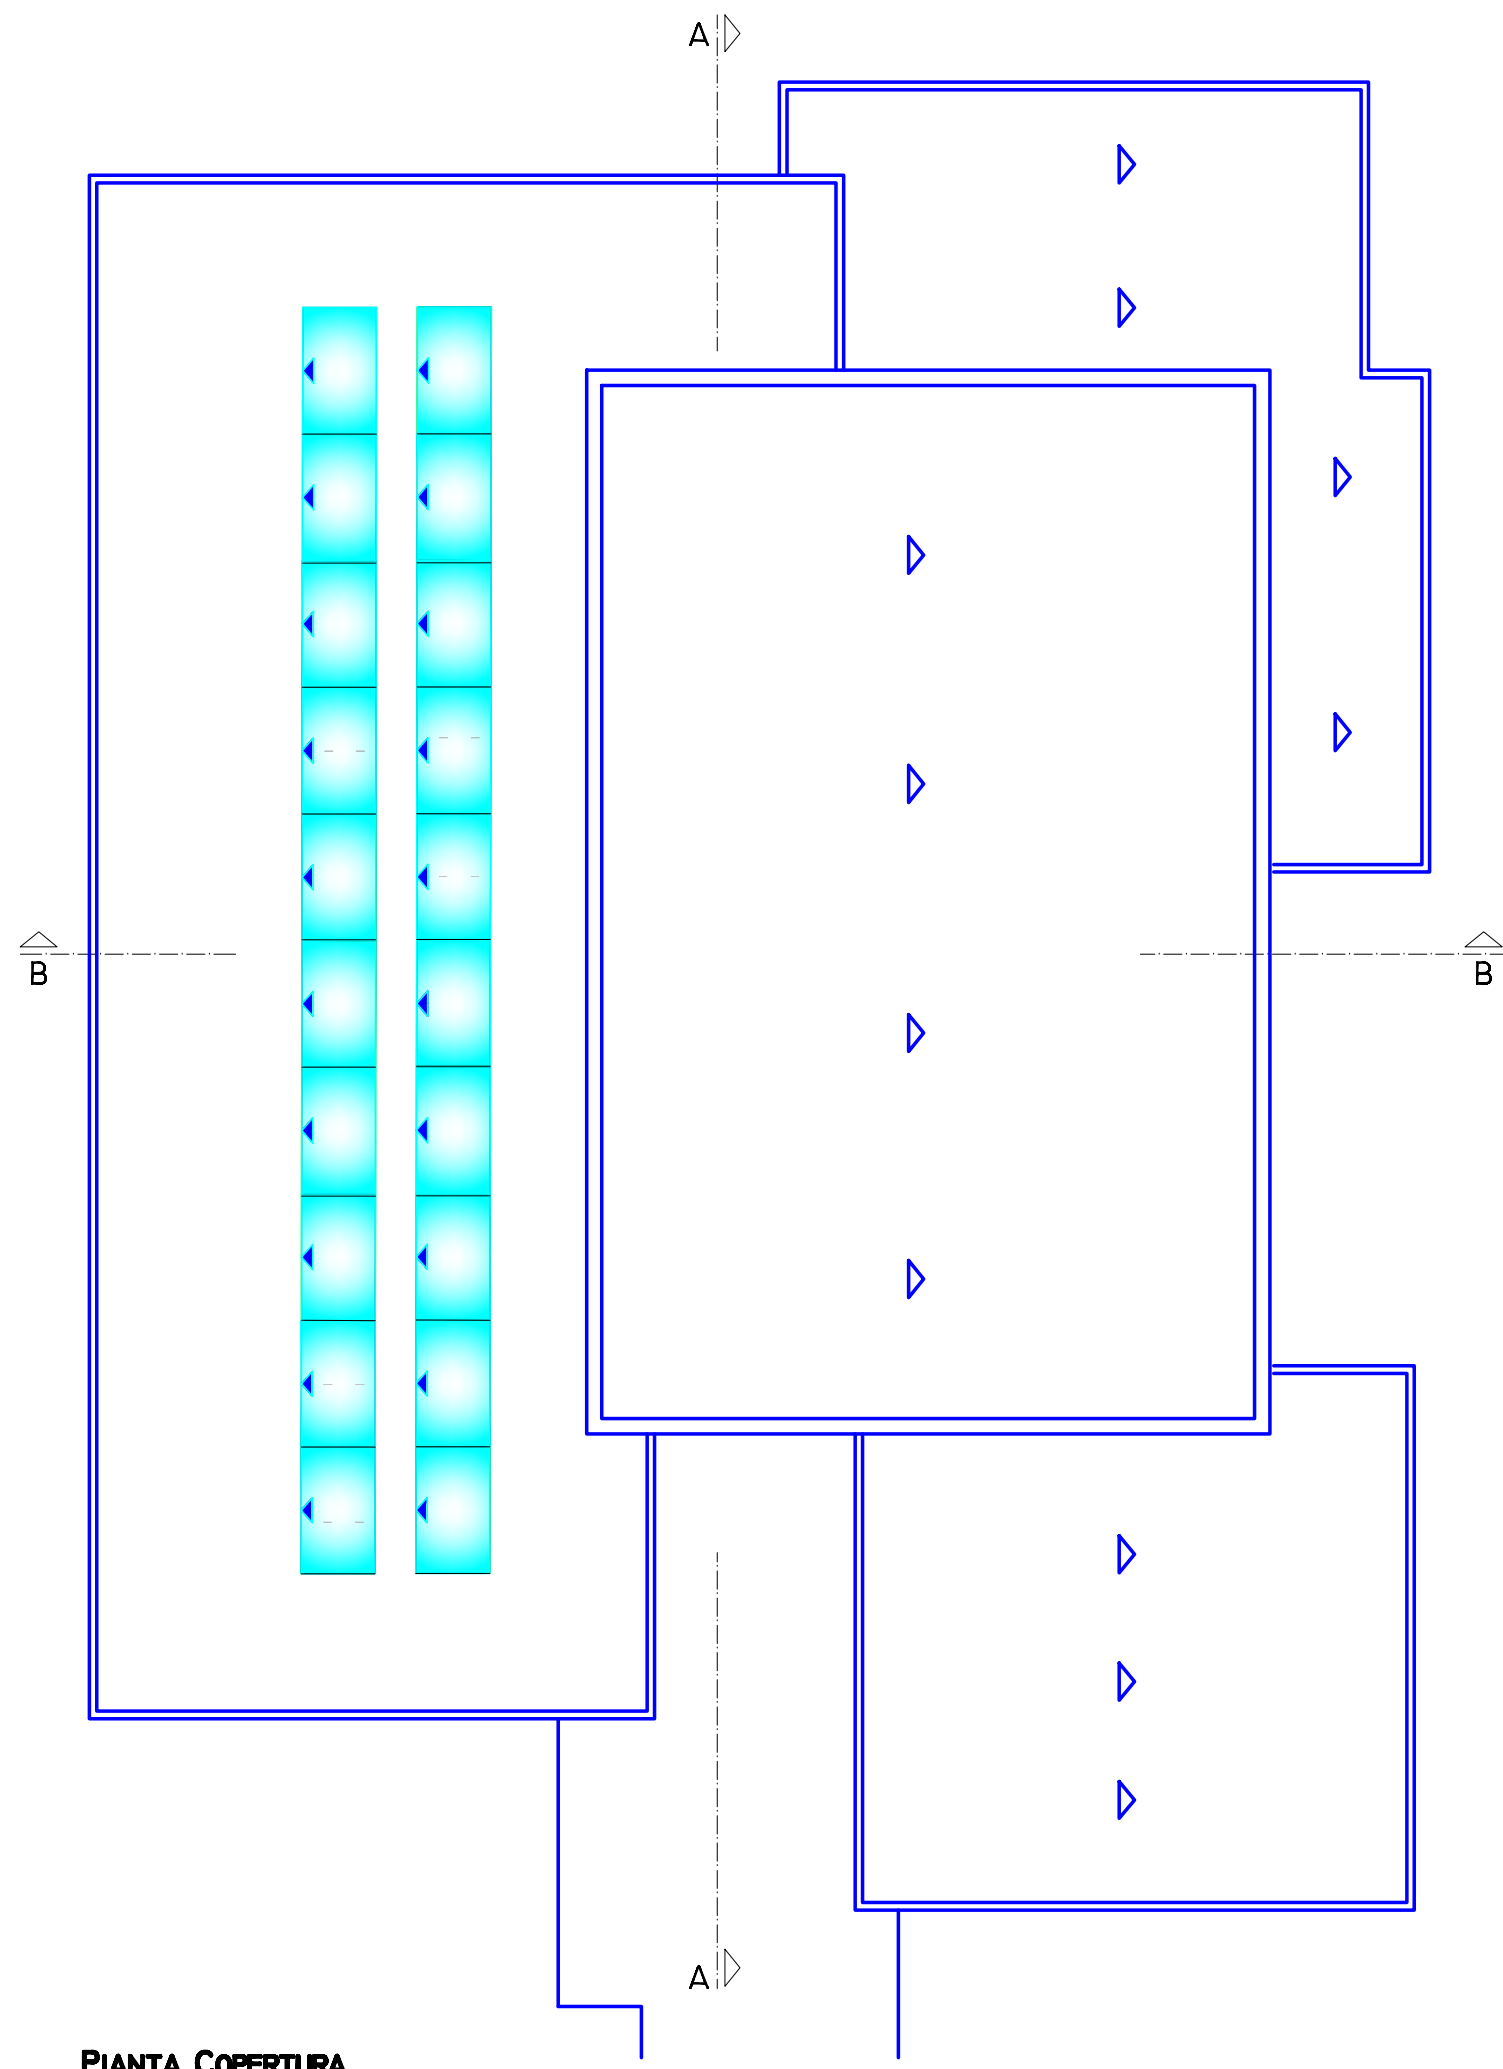


PIANTA COPERTURA

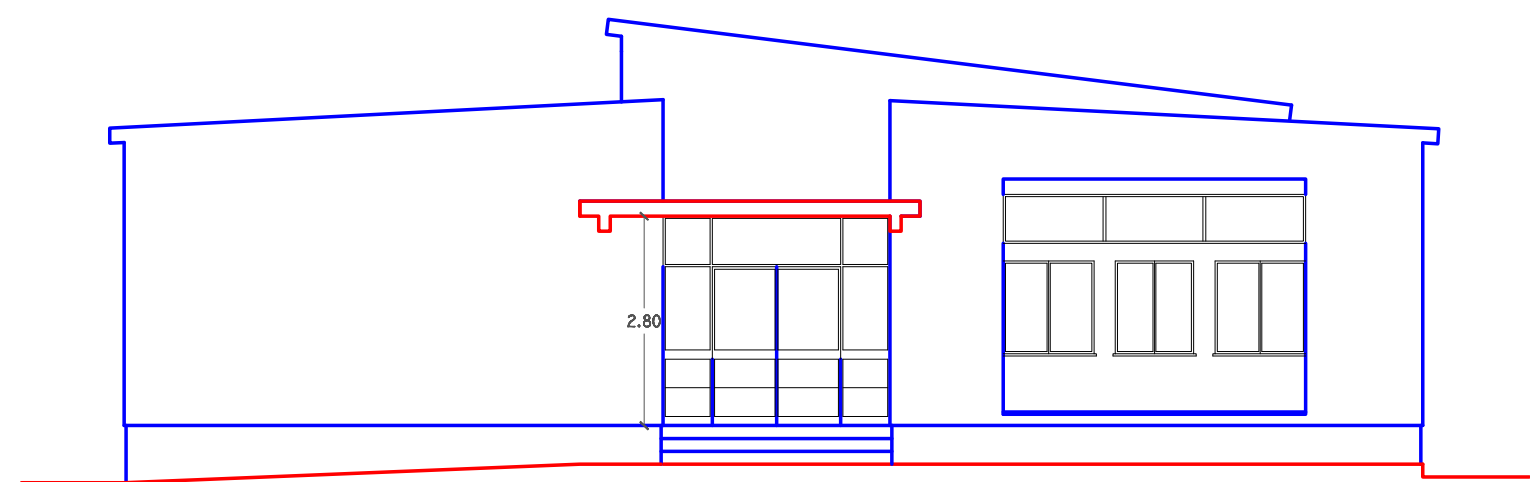


PROSPETTO EST

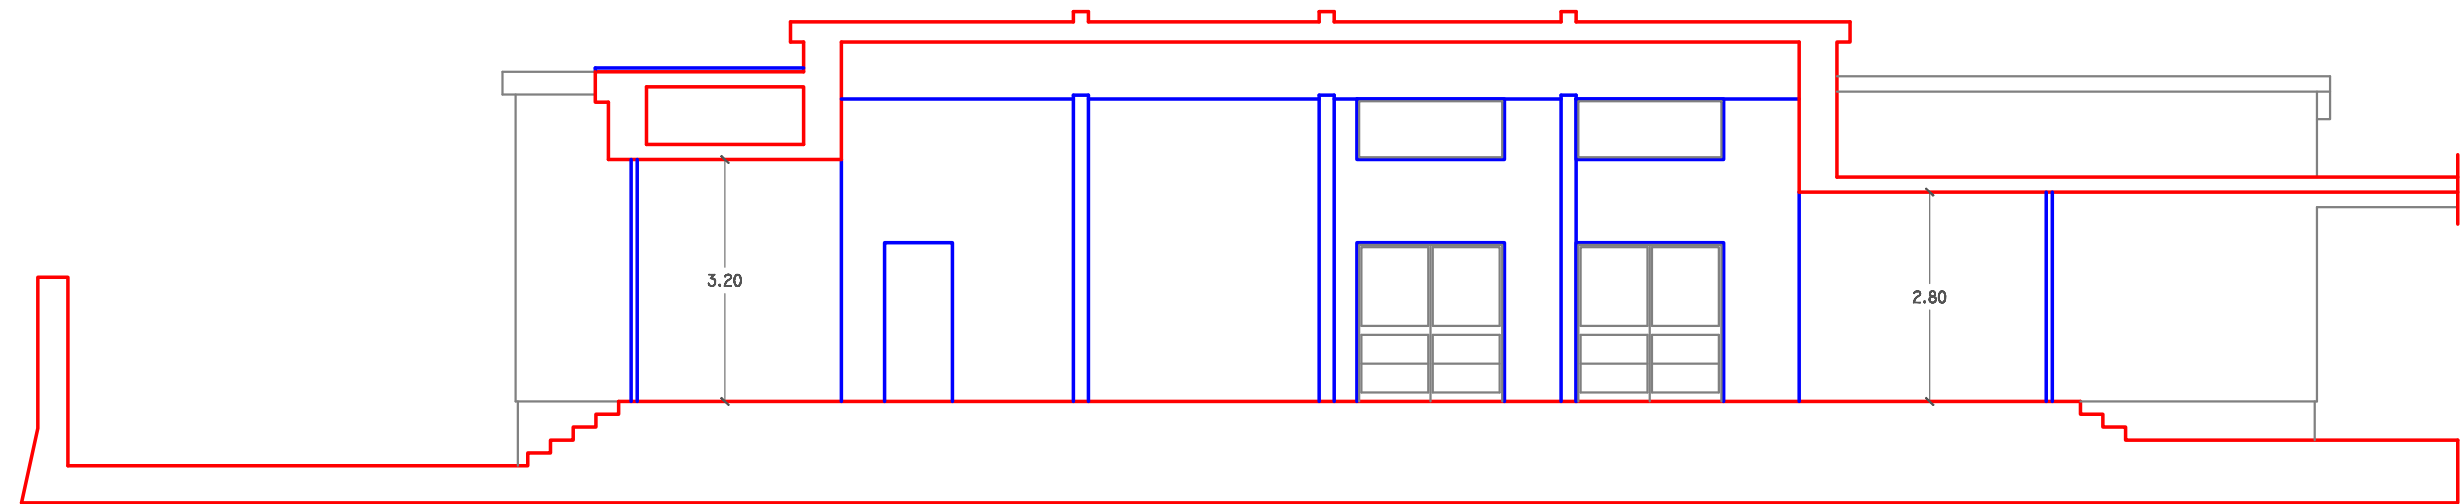


SEZIONE A-A

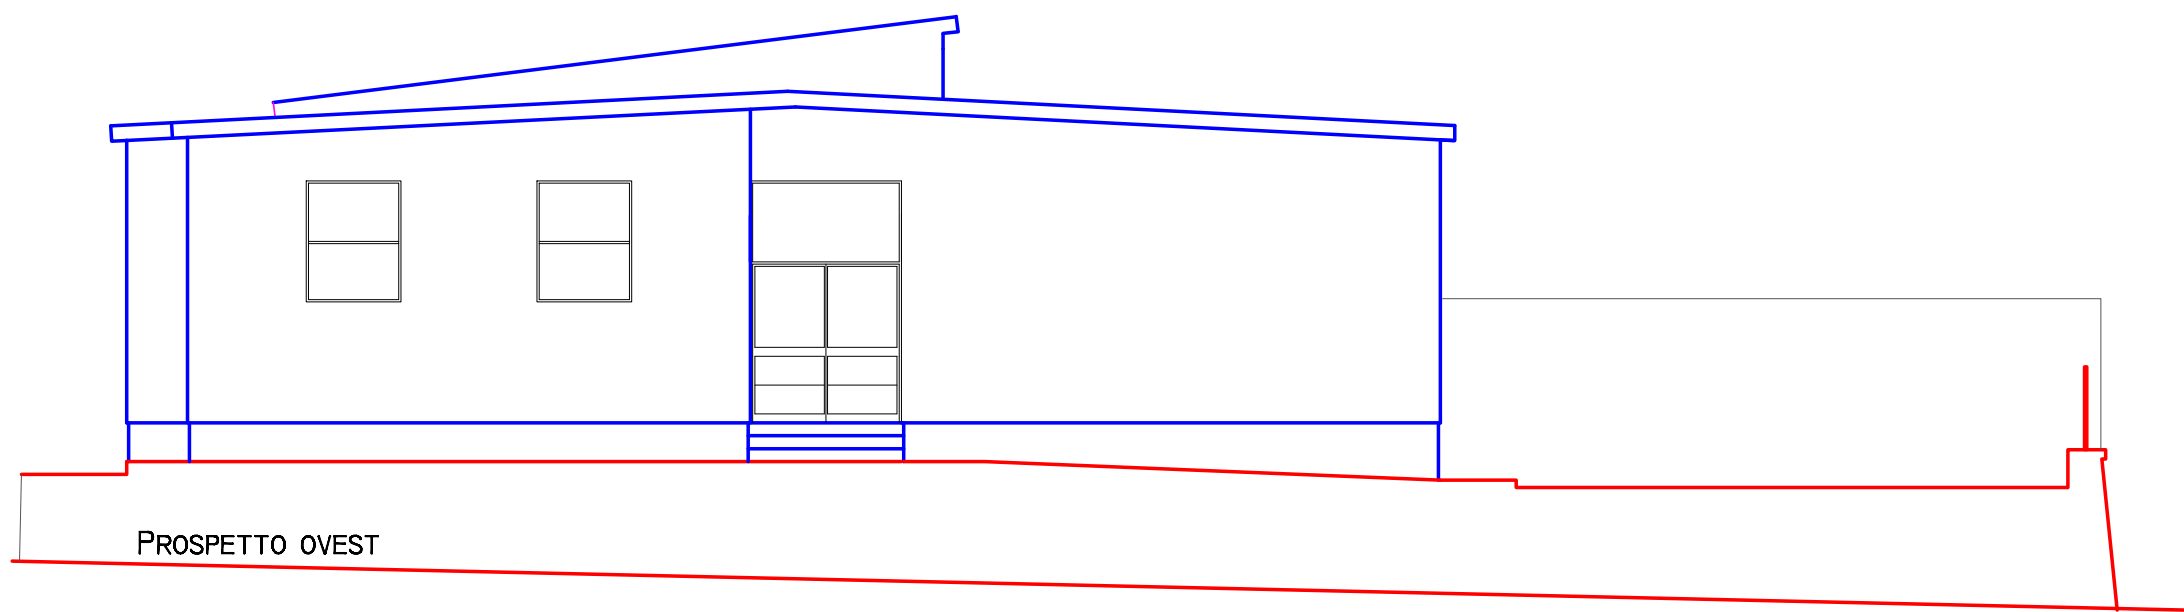


PROSPETTO OVEST

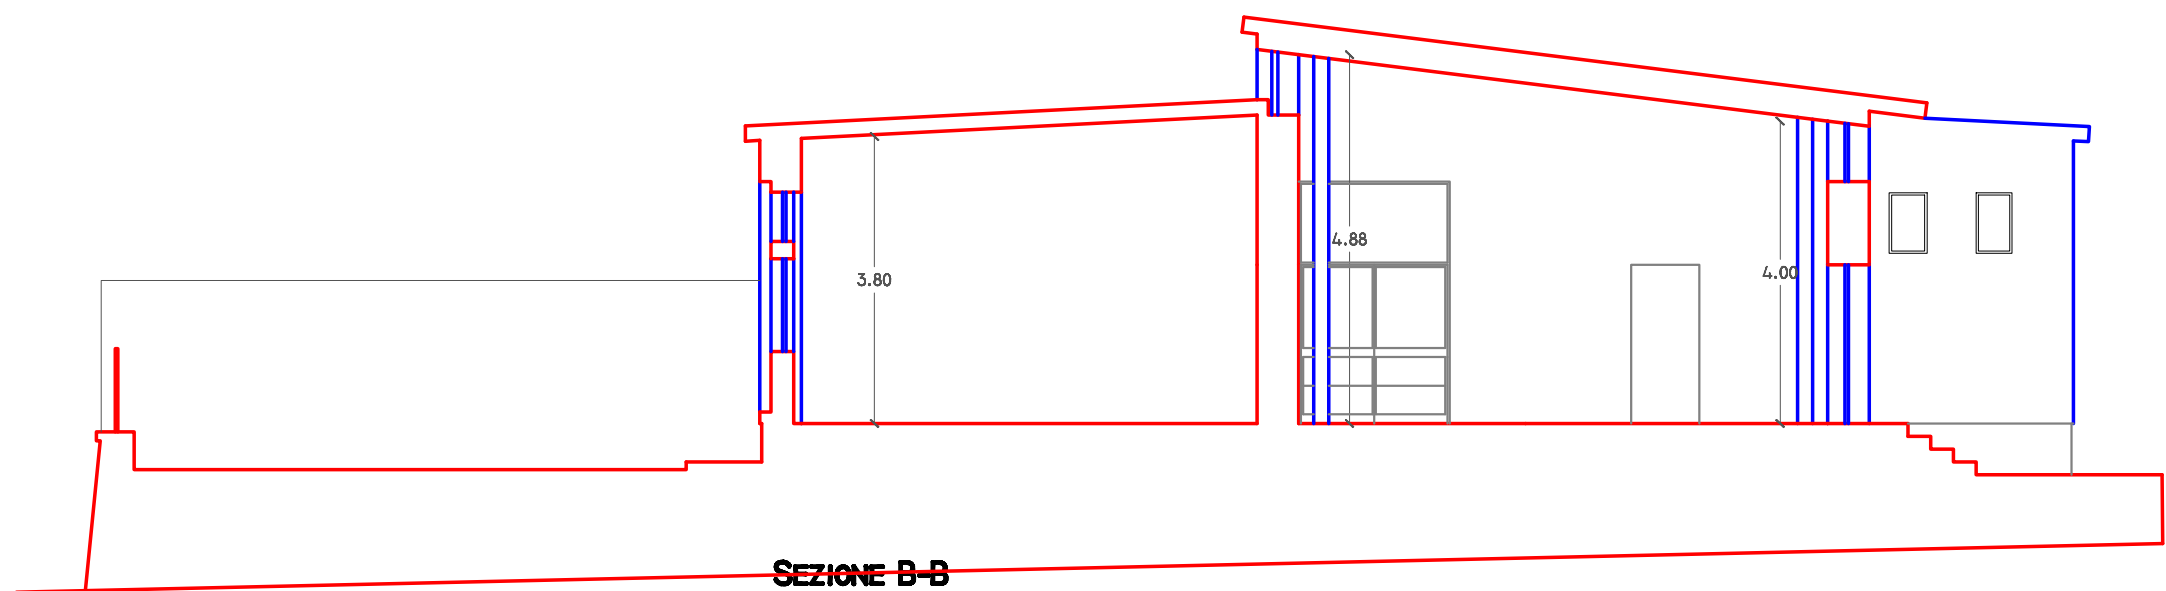

SEZIONE B-B

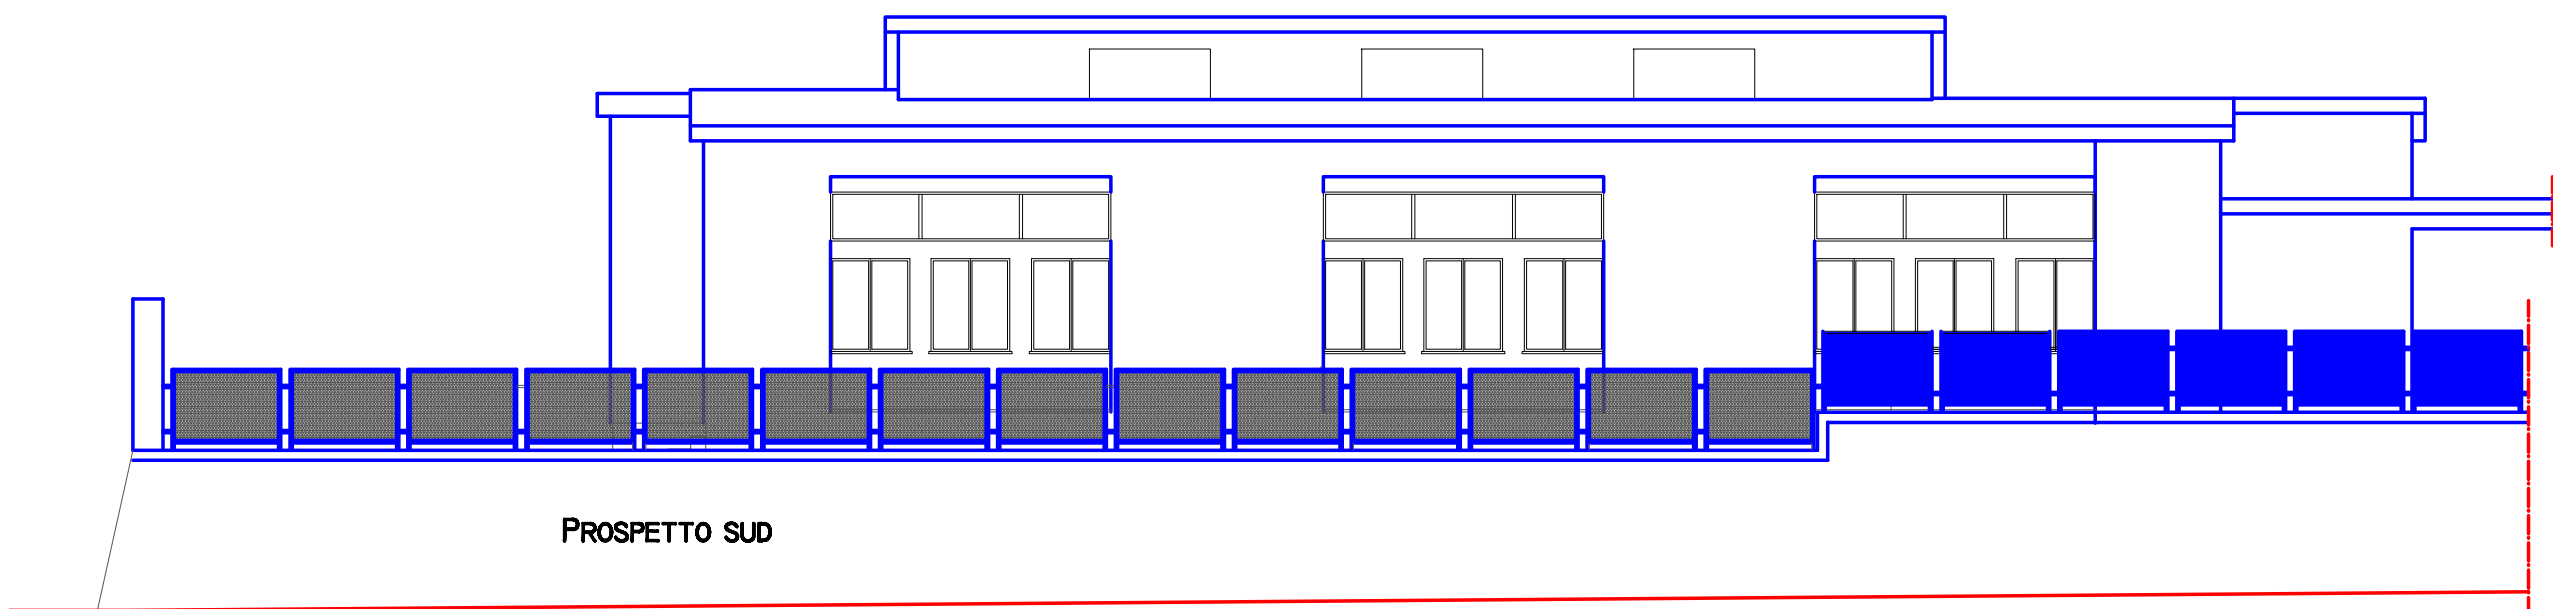

PROSPETTO SUD

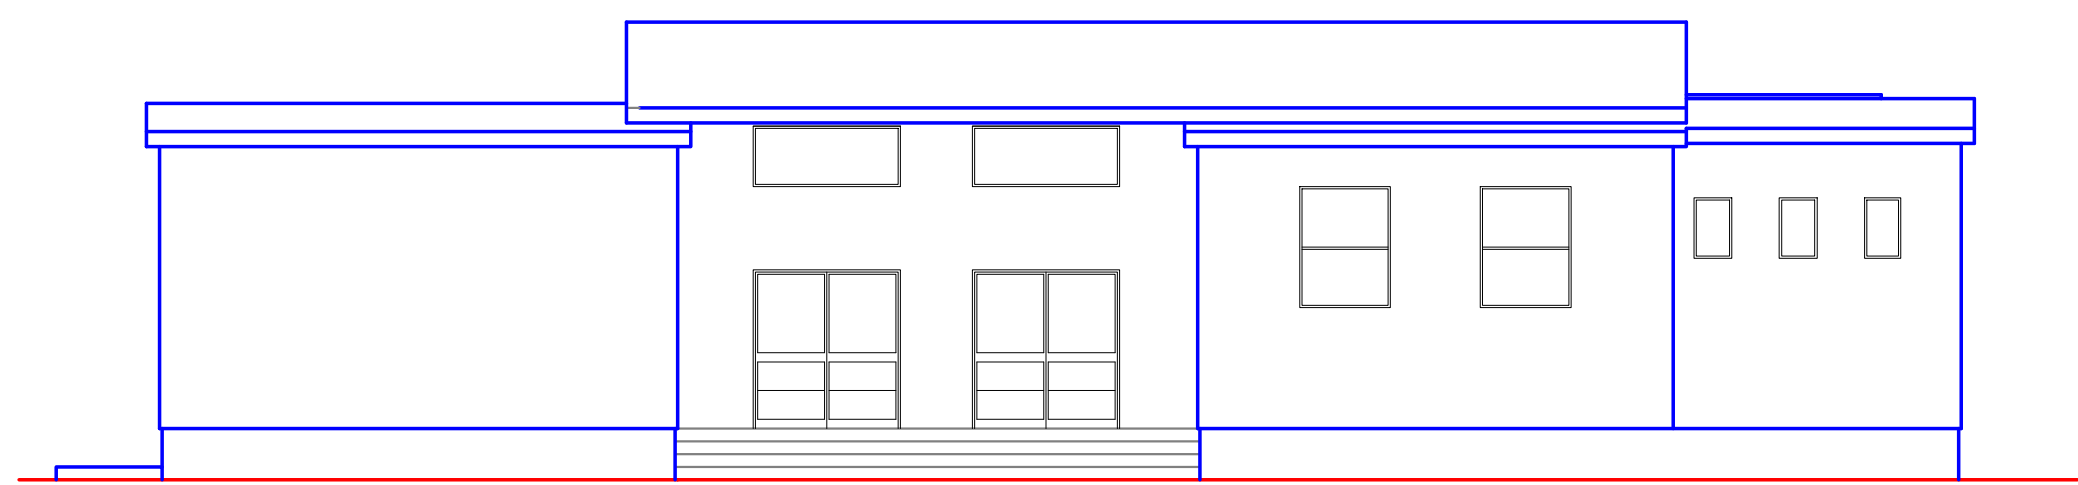

PROSPETTO NORD